


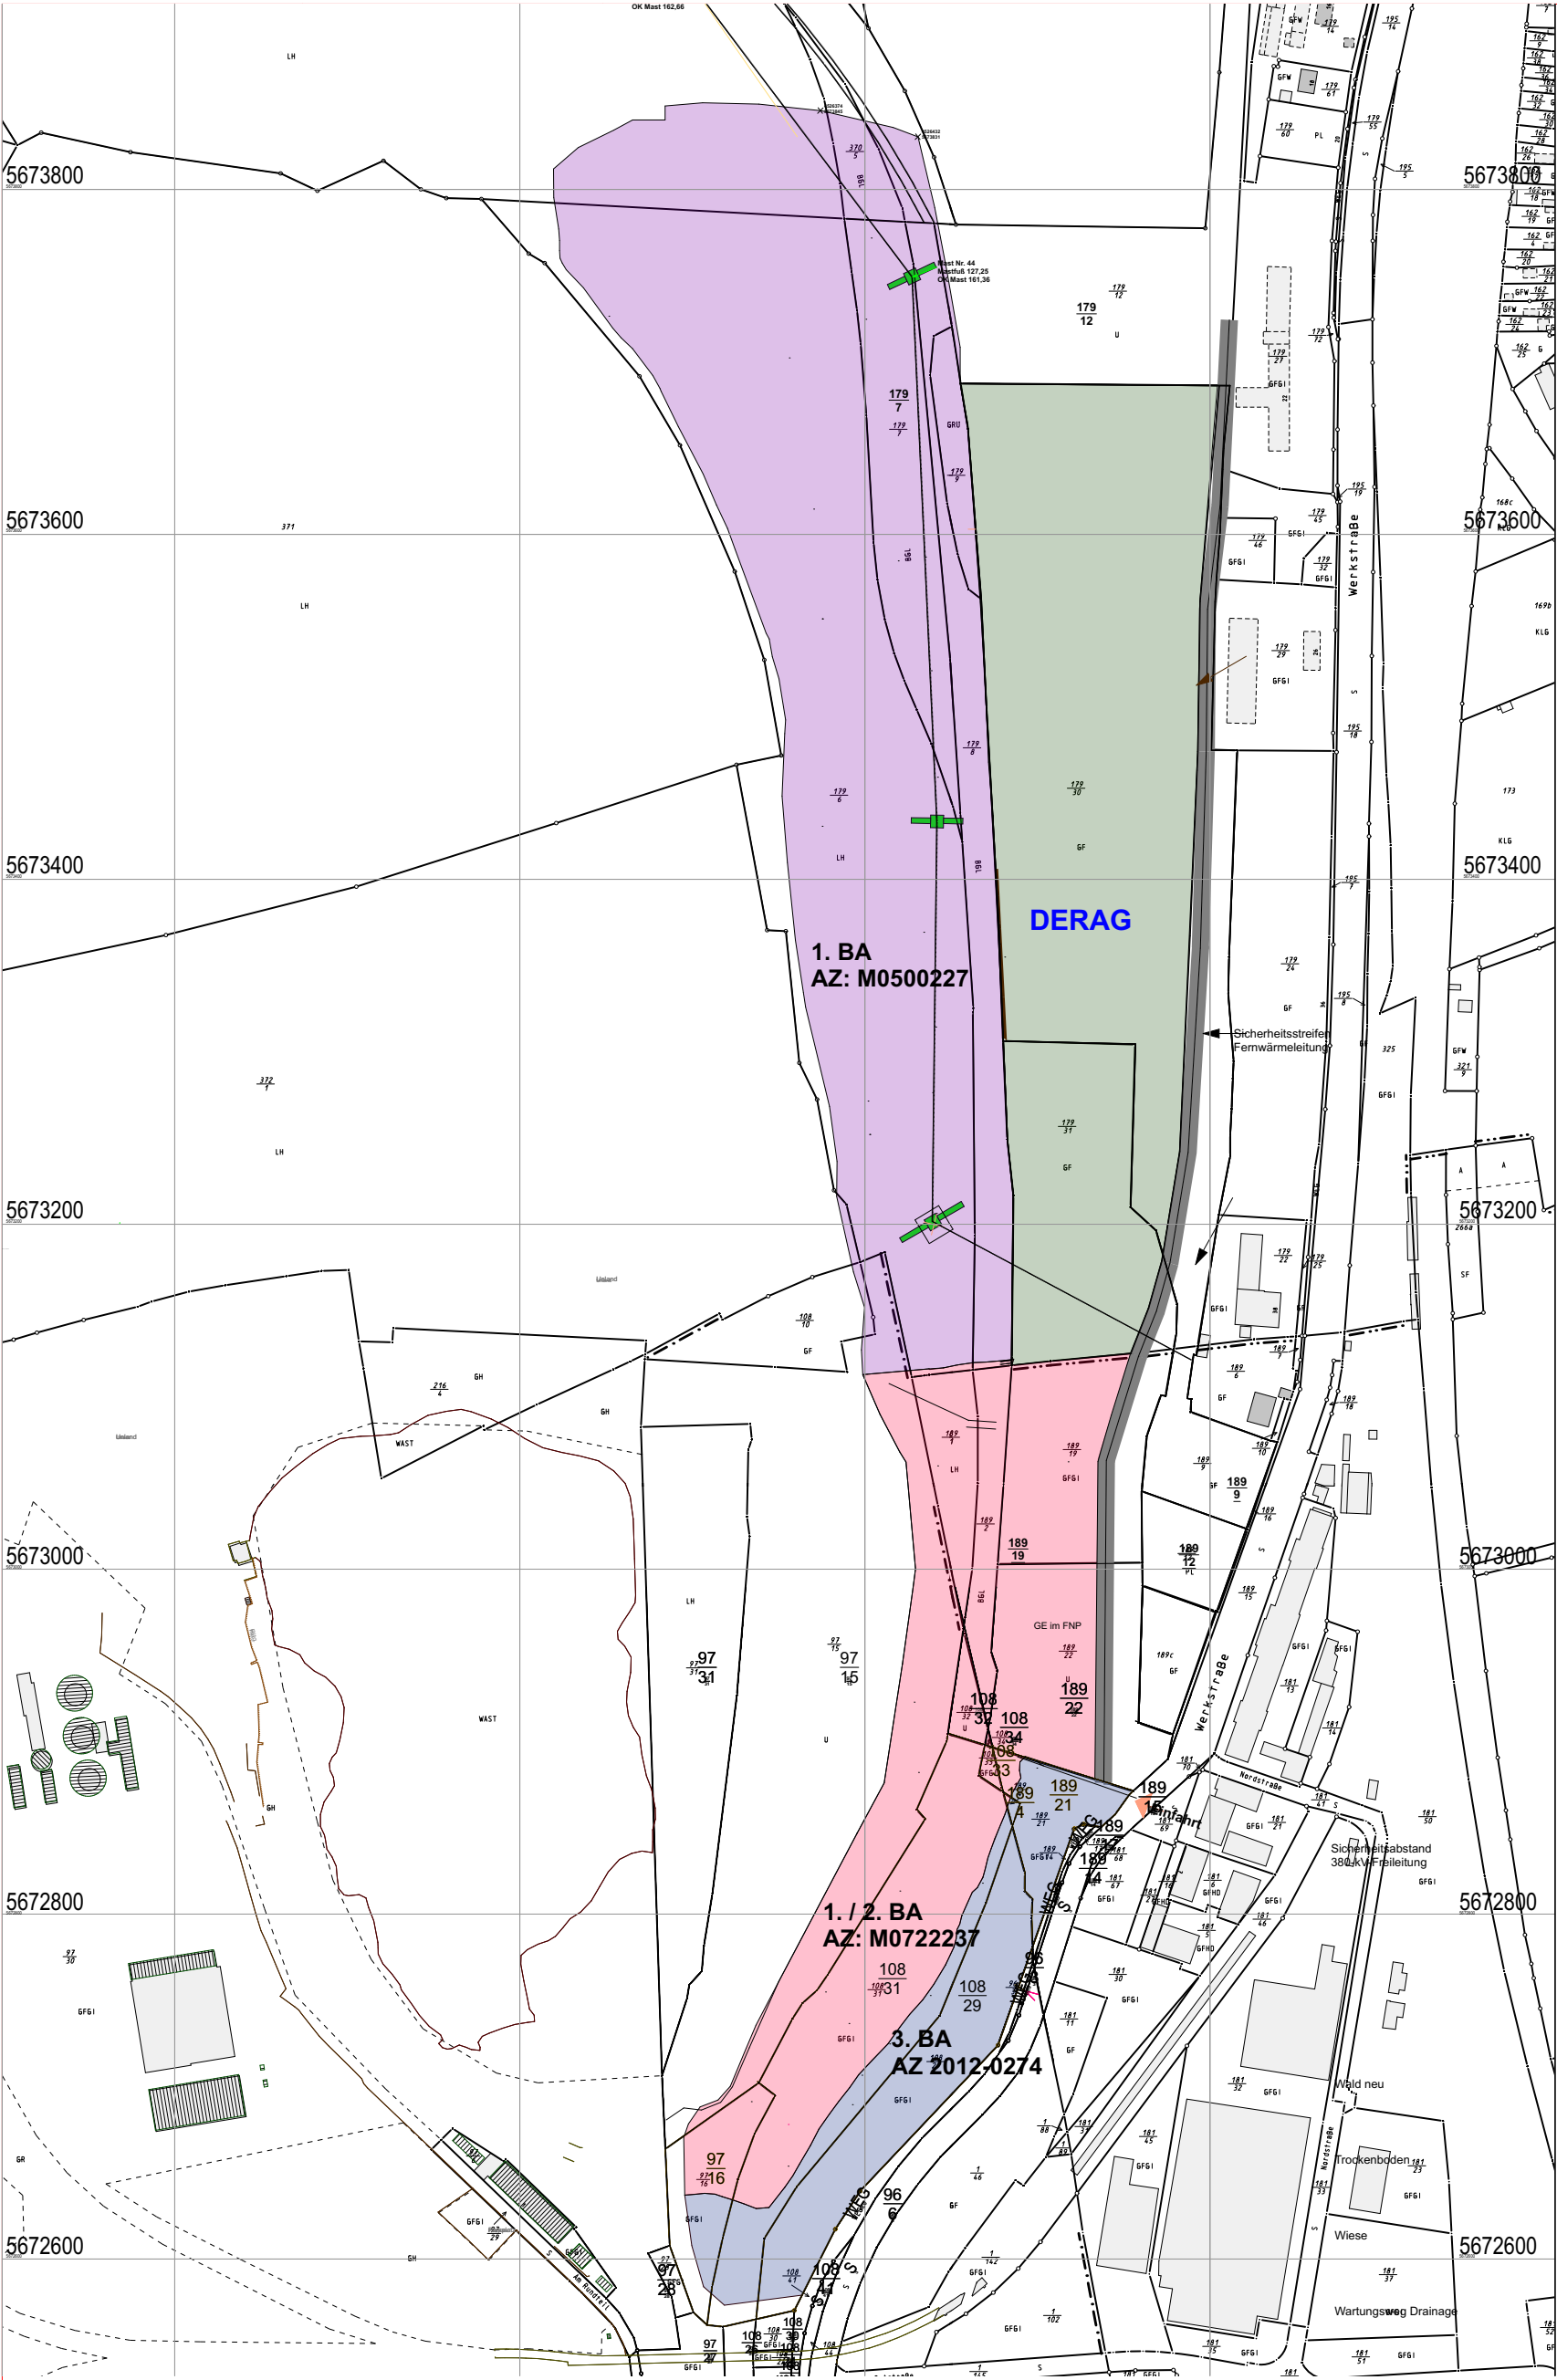

BAUVORHABEN:
Fertigstellung Verfüllung Südeinschnitt Böhlen

Werkstraße
04564 Böhlen

AUFTRAGGEBER:
Novoterra GmbH

Oeserstraße 33a
04229 Leipzig
Tel: 0341-26697560

E-Mail: info@novoterra.eu

ARCHITEKT:
Architekturbüro A. Künne

Gottschedstraße 12
04109 Leipzig
Tel: 0341-4784000

E-Mail: antje@kuenne.biz

01

Übersicht Bauabschnitte

0. Geschoss (2)			
Maßstab	Blattgröße	Datum	Planersteller
1:4000	420*297 A3	15.11.19	Antje Künne
Dateiname: Böhlen SRL Fertigstellung 2020.pln			
Pfad: /Users/Kuennchen/Documents/SRL Böhlen/SRL Böhlen Fertigstellung/Böhlen SRL Fertigstellung 2020.pln			