


**[TOEB] 74.21.48-7-327 7. Änd. FNP der Gemeinde Linthe zum B-Plan Verbrauchermarkt im Grund, Linthe
74.21.48-7-327**

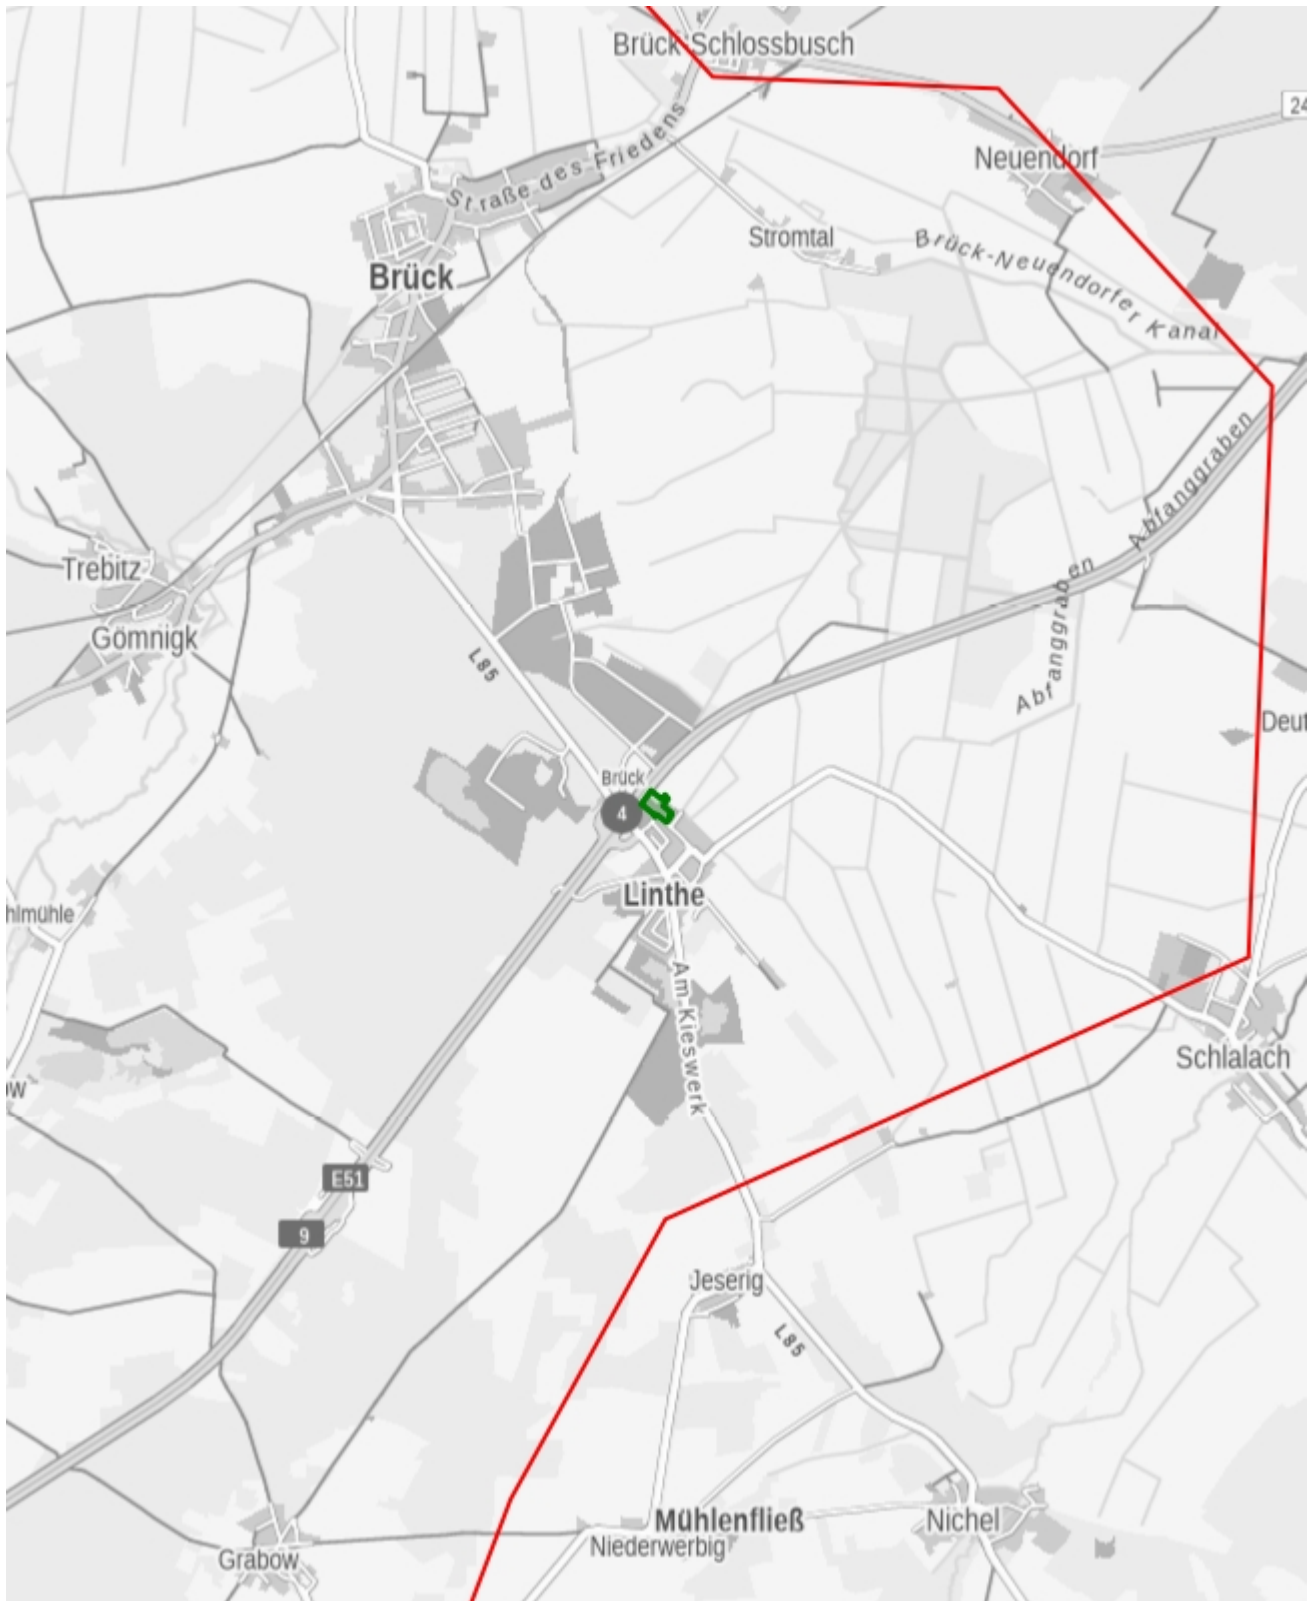

Maßstab 1:50000

Stand: Juli 2025